

Wohnung 11
4. Obergeschoss

Güntzelstr. 32
10717 Berlin - Wilmersdorf

4.


Obergeschoss
th Floor

4

Zimmer
Rooms

130,72

Wohnfläche
Living space

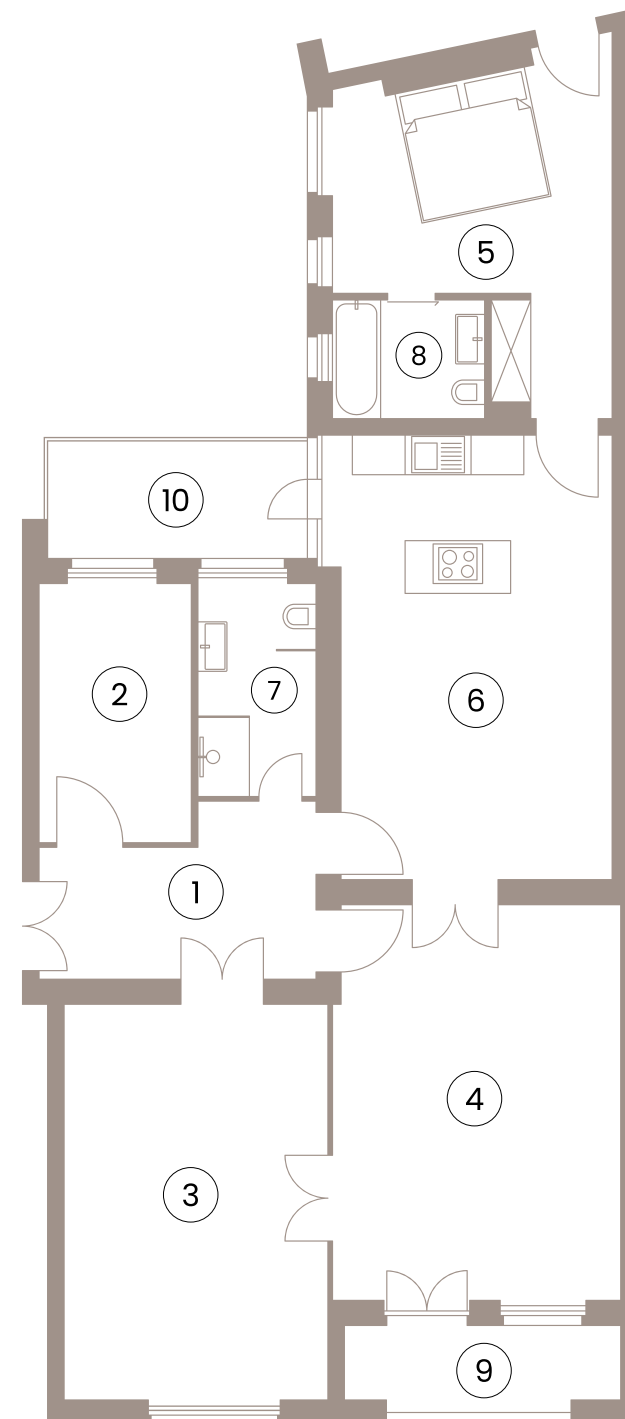

1	Flur	9,65 qm
2	Zimmer 1	9,07 qm
3	Zimmer 2	24,00 qm
4	Zimmer 3	26,02 qm
5	Zimmer 4	17,66 qm
6	Wohnküche	28,29 qm
7	Gaste WC	5,78 qm
8	Bad	4,15 qm
9	Loggia 1 (50% v. 5,27)	2,64 qm
10	Balkon (50% v. 6,93)	3,47 qm

Gesamt 130,72 qm

Grundrisse beruhen auf Bestandsplänen.
Alle Angaben ohne Gewähr.

Floor plans are based on existing plans.
All figures without guarantee.

